



VIVIENDA UNIFAMILIAR


URBANIZACIÓN MONTESCORIAL
C/ MONTE DE VALMAYOR Nº13
SAN LORENZO DEL ESCORIAL
28200 MADRID

ESCALA VARIAS

PLANO DE SITUACIÓN Y EMPLAZAMIENTO



MURARI
OBRAS Y PROYECTOS

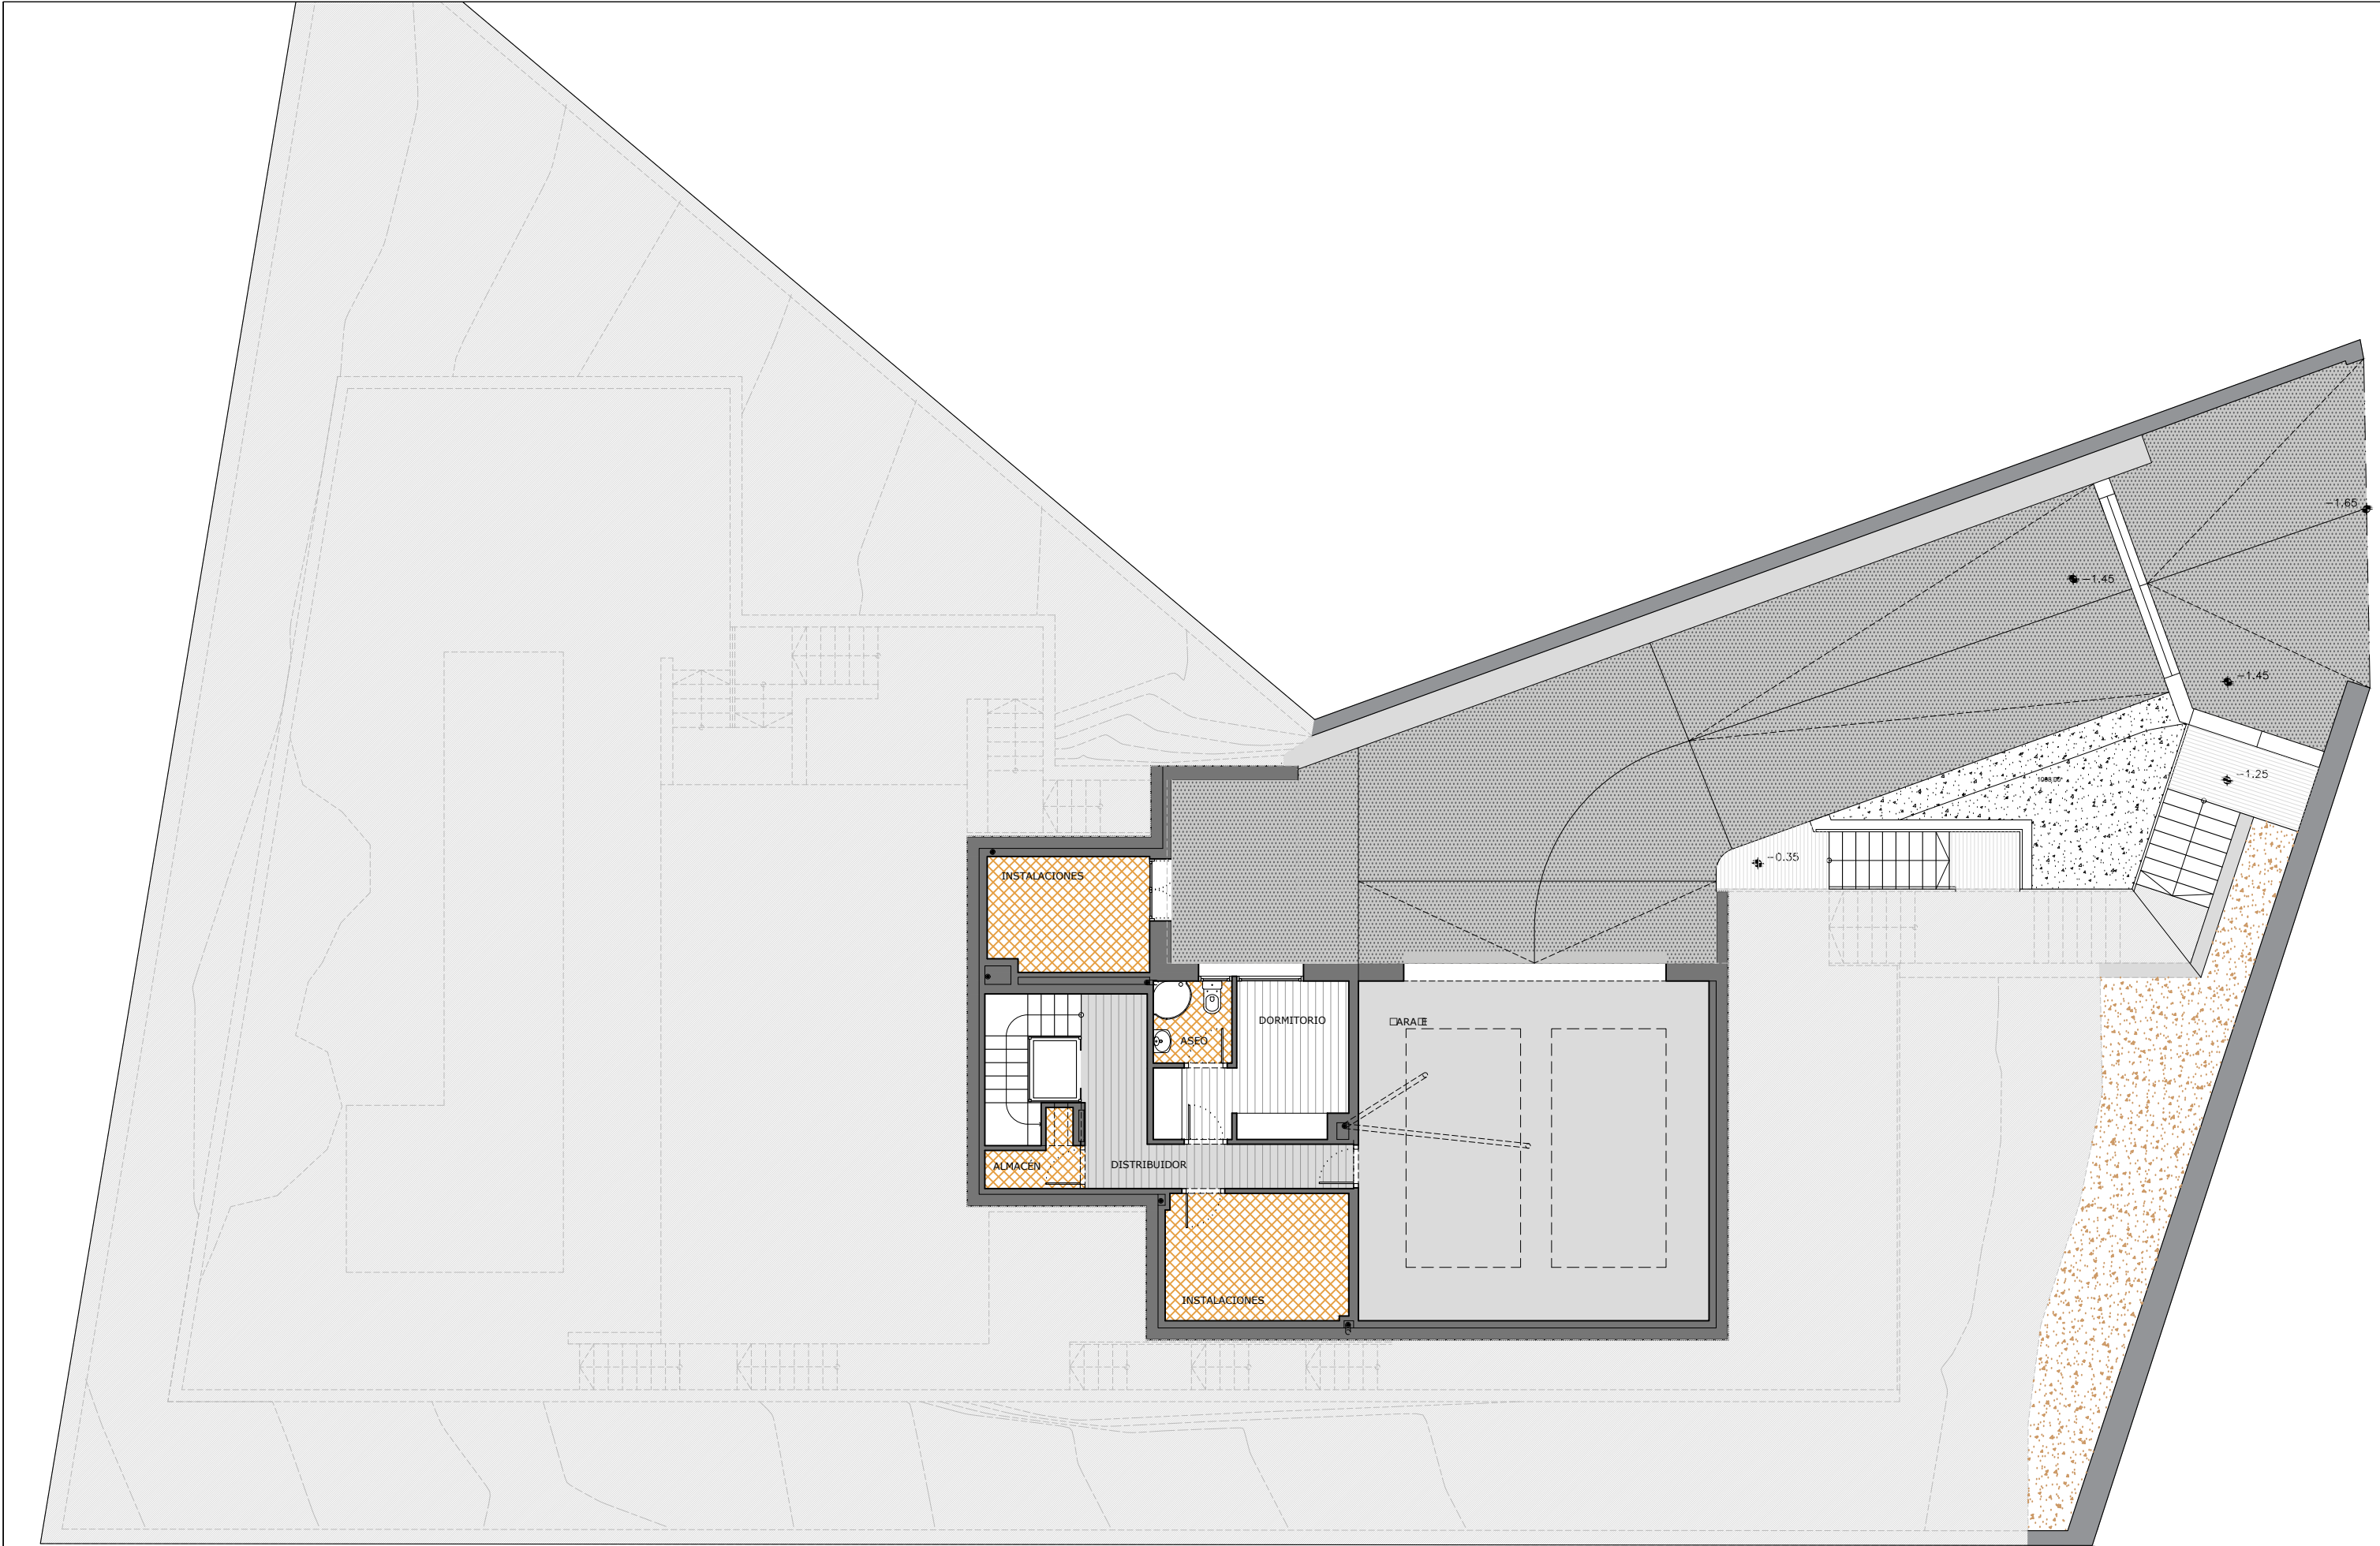


VIVIENDA UNIFAMILIAR


URBANIZACIÓN MONTESCORIAL
C/ MONTE DE VALMAYOR Nº13
SAN LORENZO DEL ESCORIAL
28200 MADRID

PLANTA SÓTANO

ESCALA 1:125

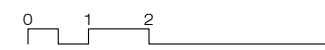

MURARI
OBRAS Y PROYECTOS

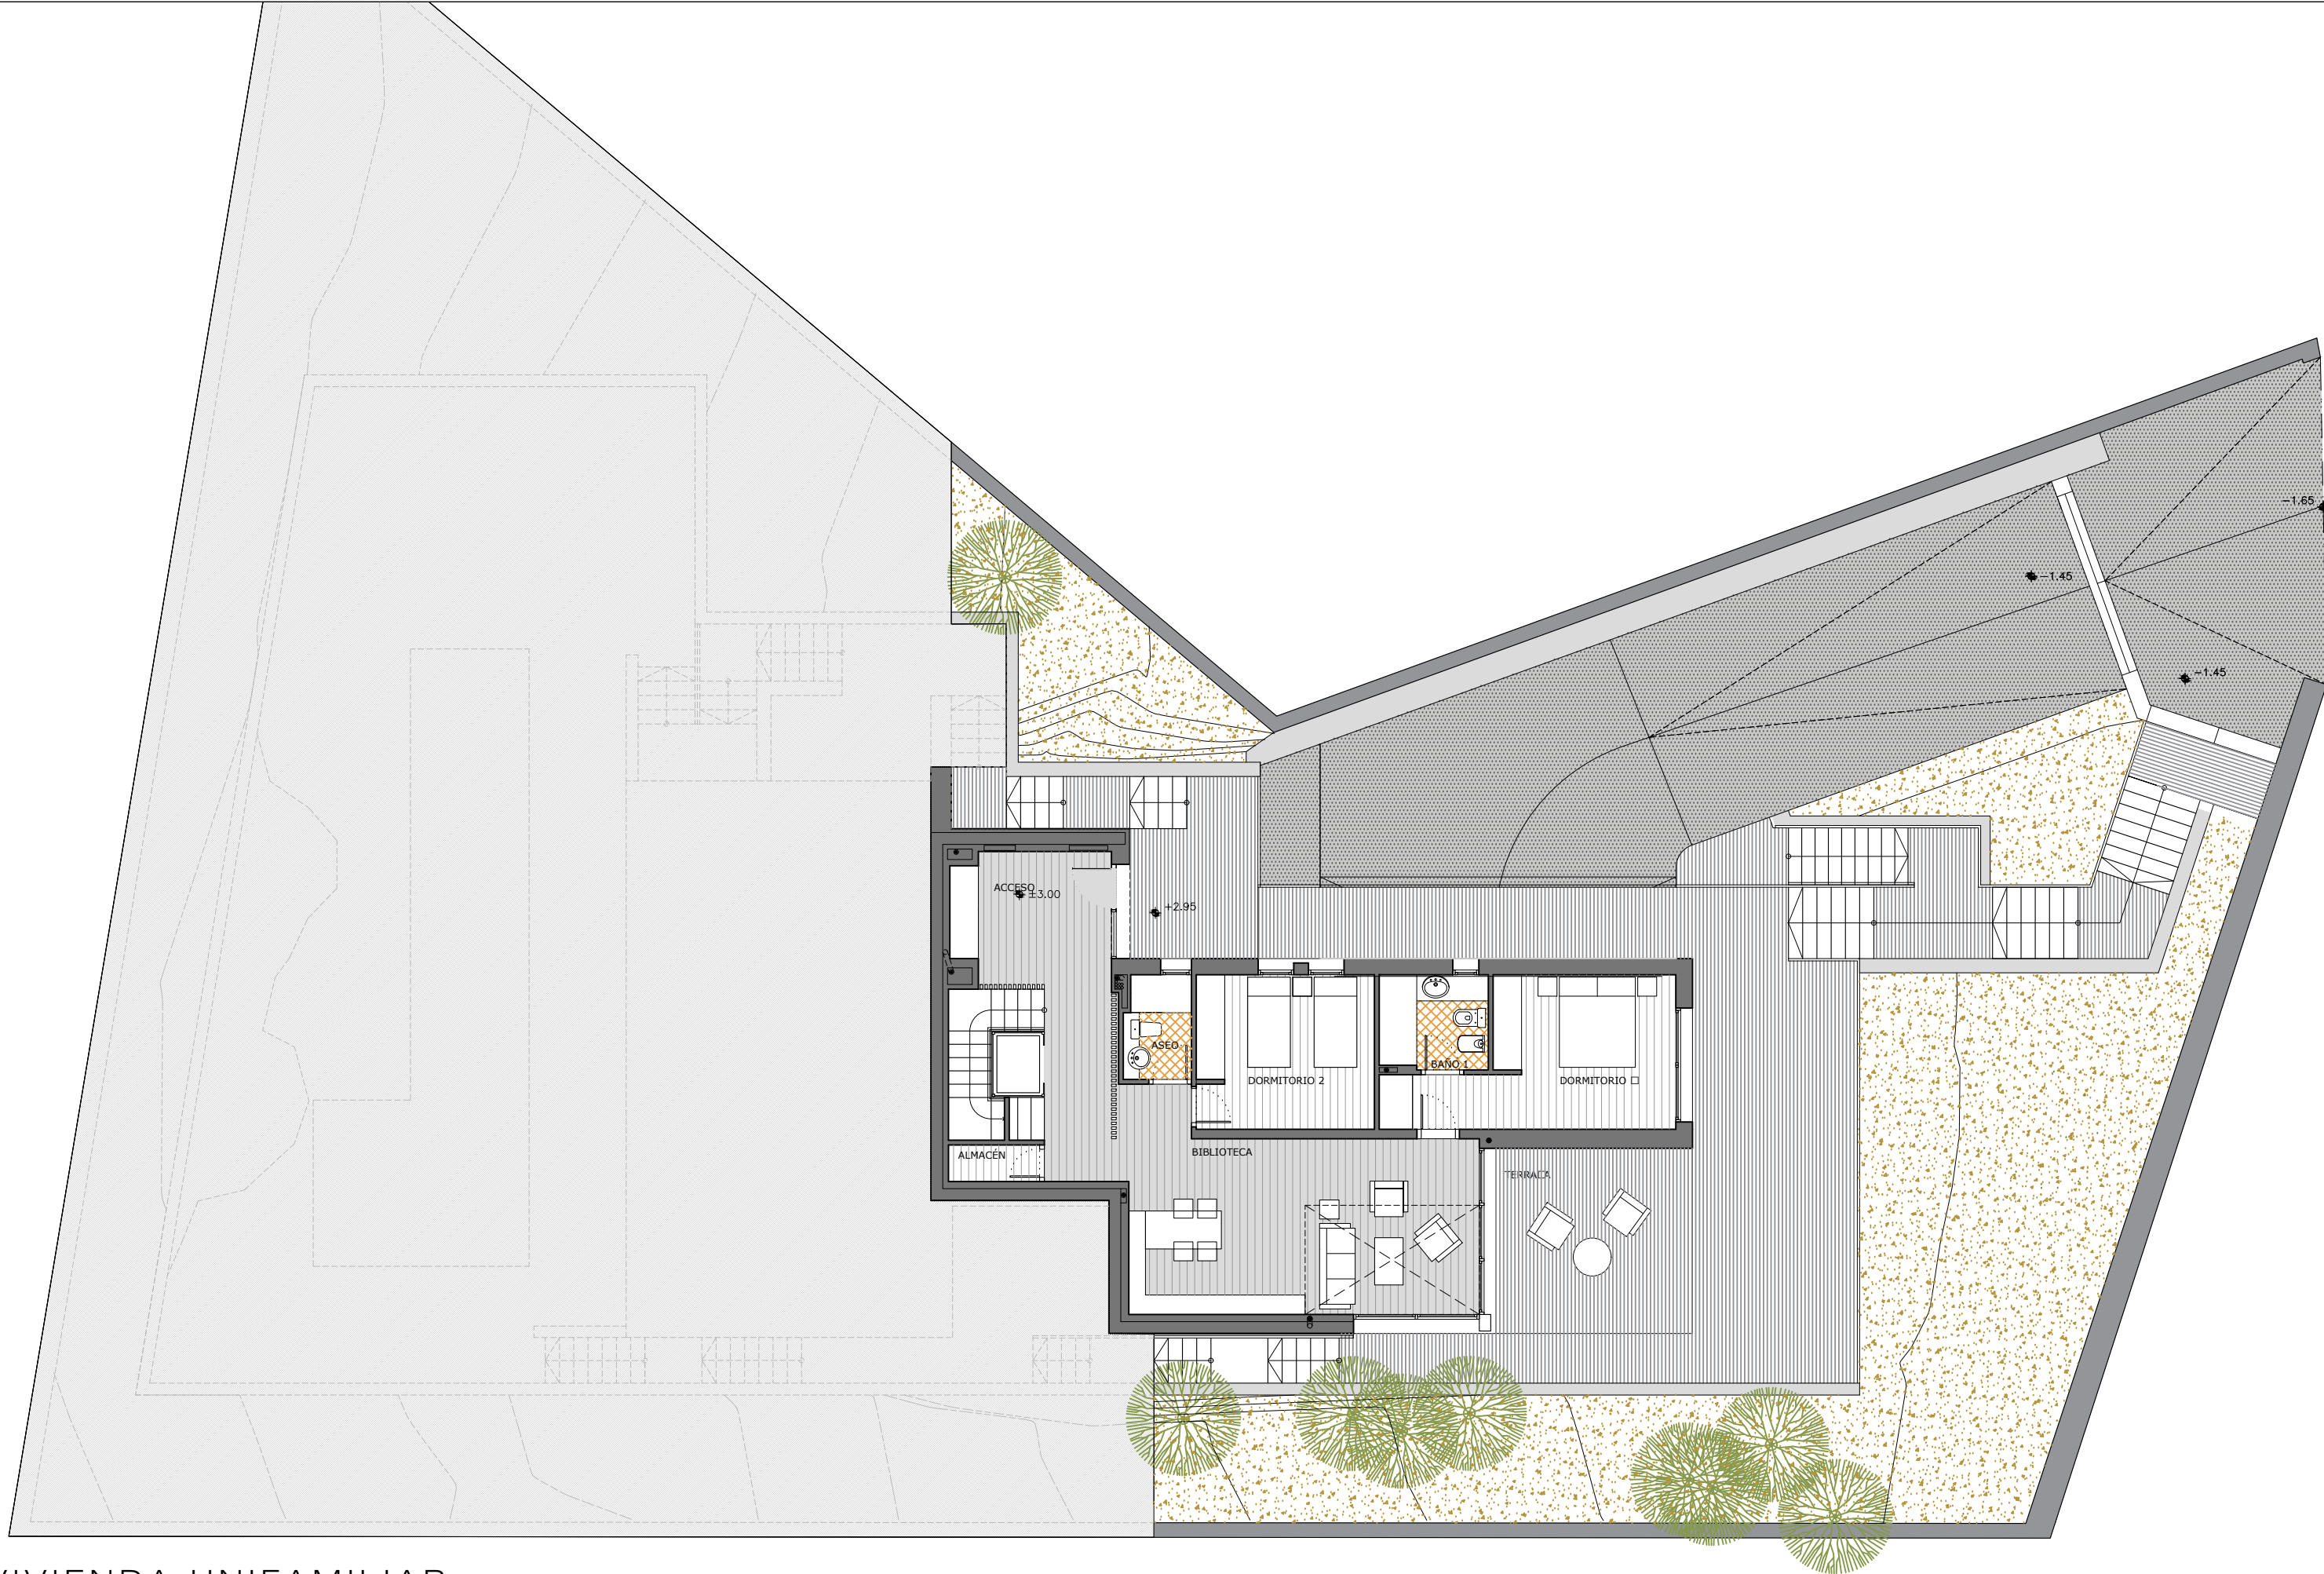

VIVIENDA UNIFAMILIAR


URBANIZACIÓN MONTESCORIAL
C/ MONTE DE VALMAYOR Nº13
SAN LORENZO DEL ESCORIAL
28200 MADRID

PLANTA BAJA

ESCALA 1:125



MURARI
OBRAS Y PROYECTOS

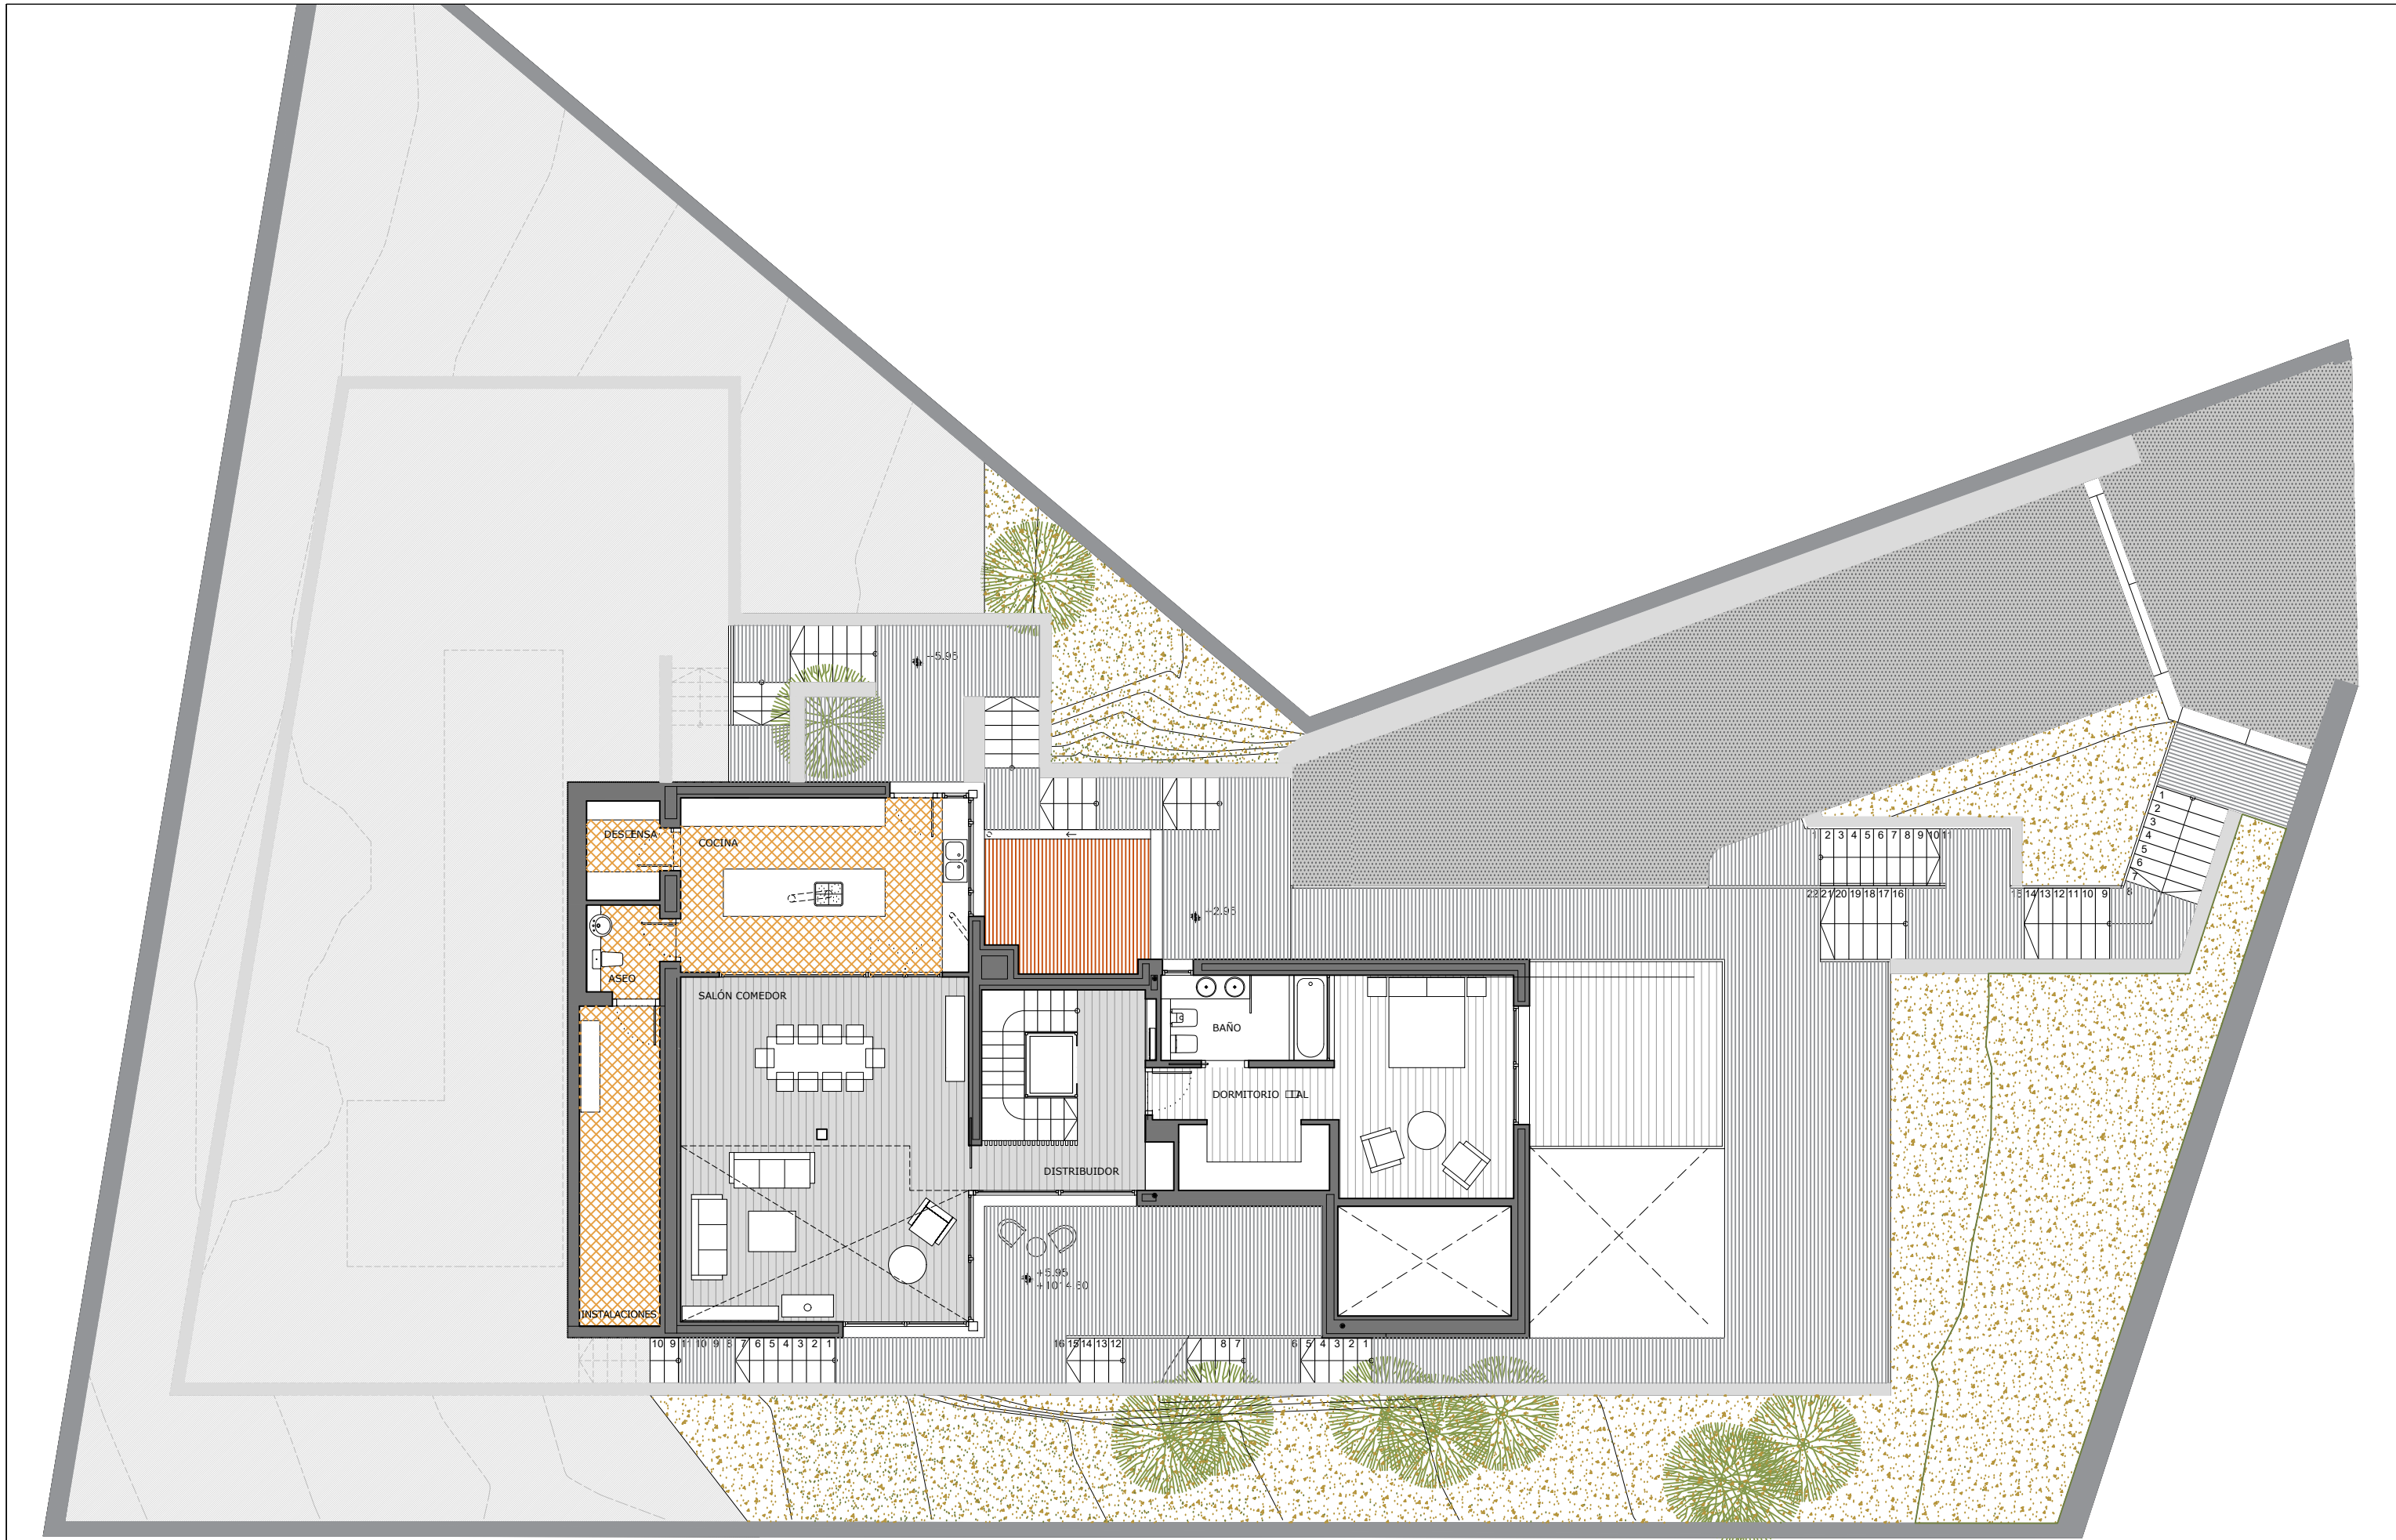


VIVIENDA UNIFAMILIAR


URBANIZACIÓN MONTESCORIAL
C/ MONTE DE VALMAYOR Nº13
SAN LORENZO DEL ESCORIAL
28200 MADRID

PLANTA PRIMERA

ESCALA 1:125

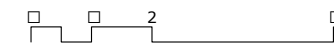

MURARI
OBRAS Y PROYECTOS

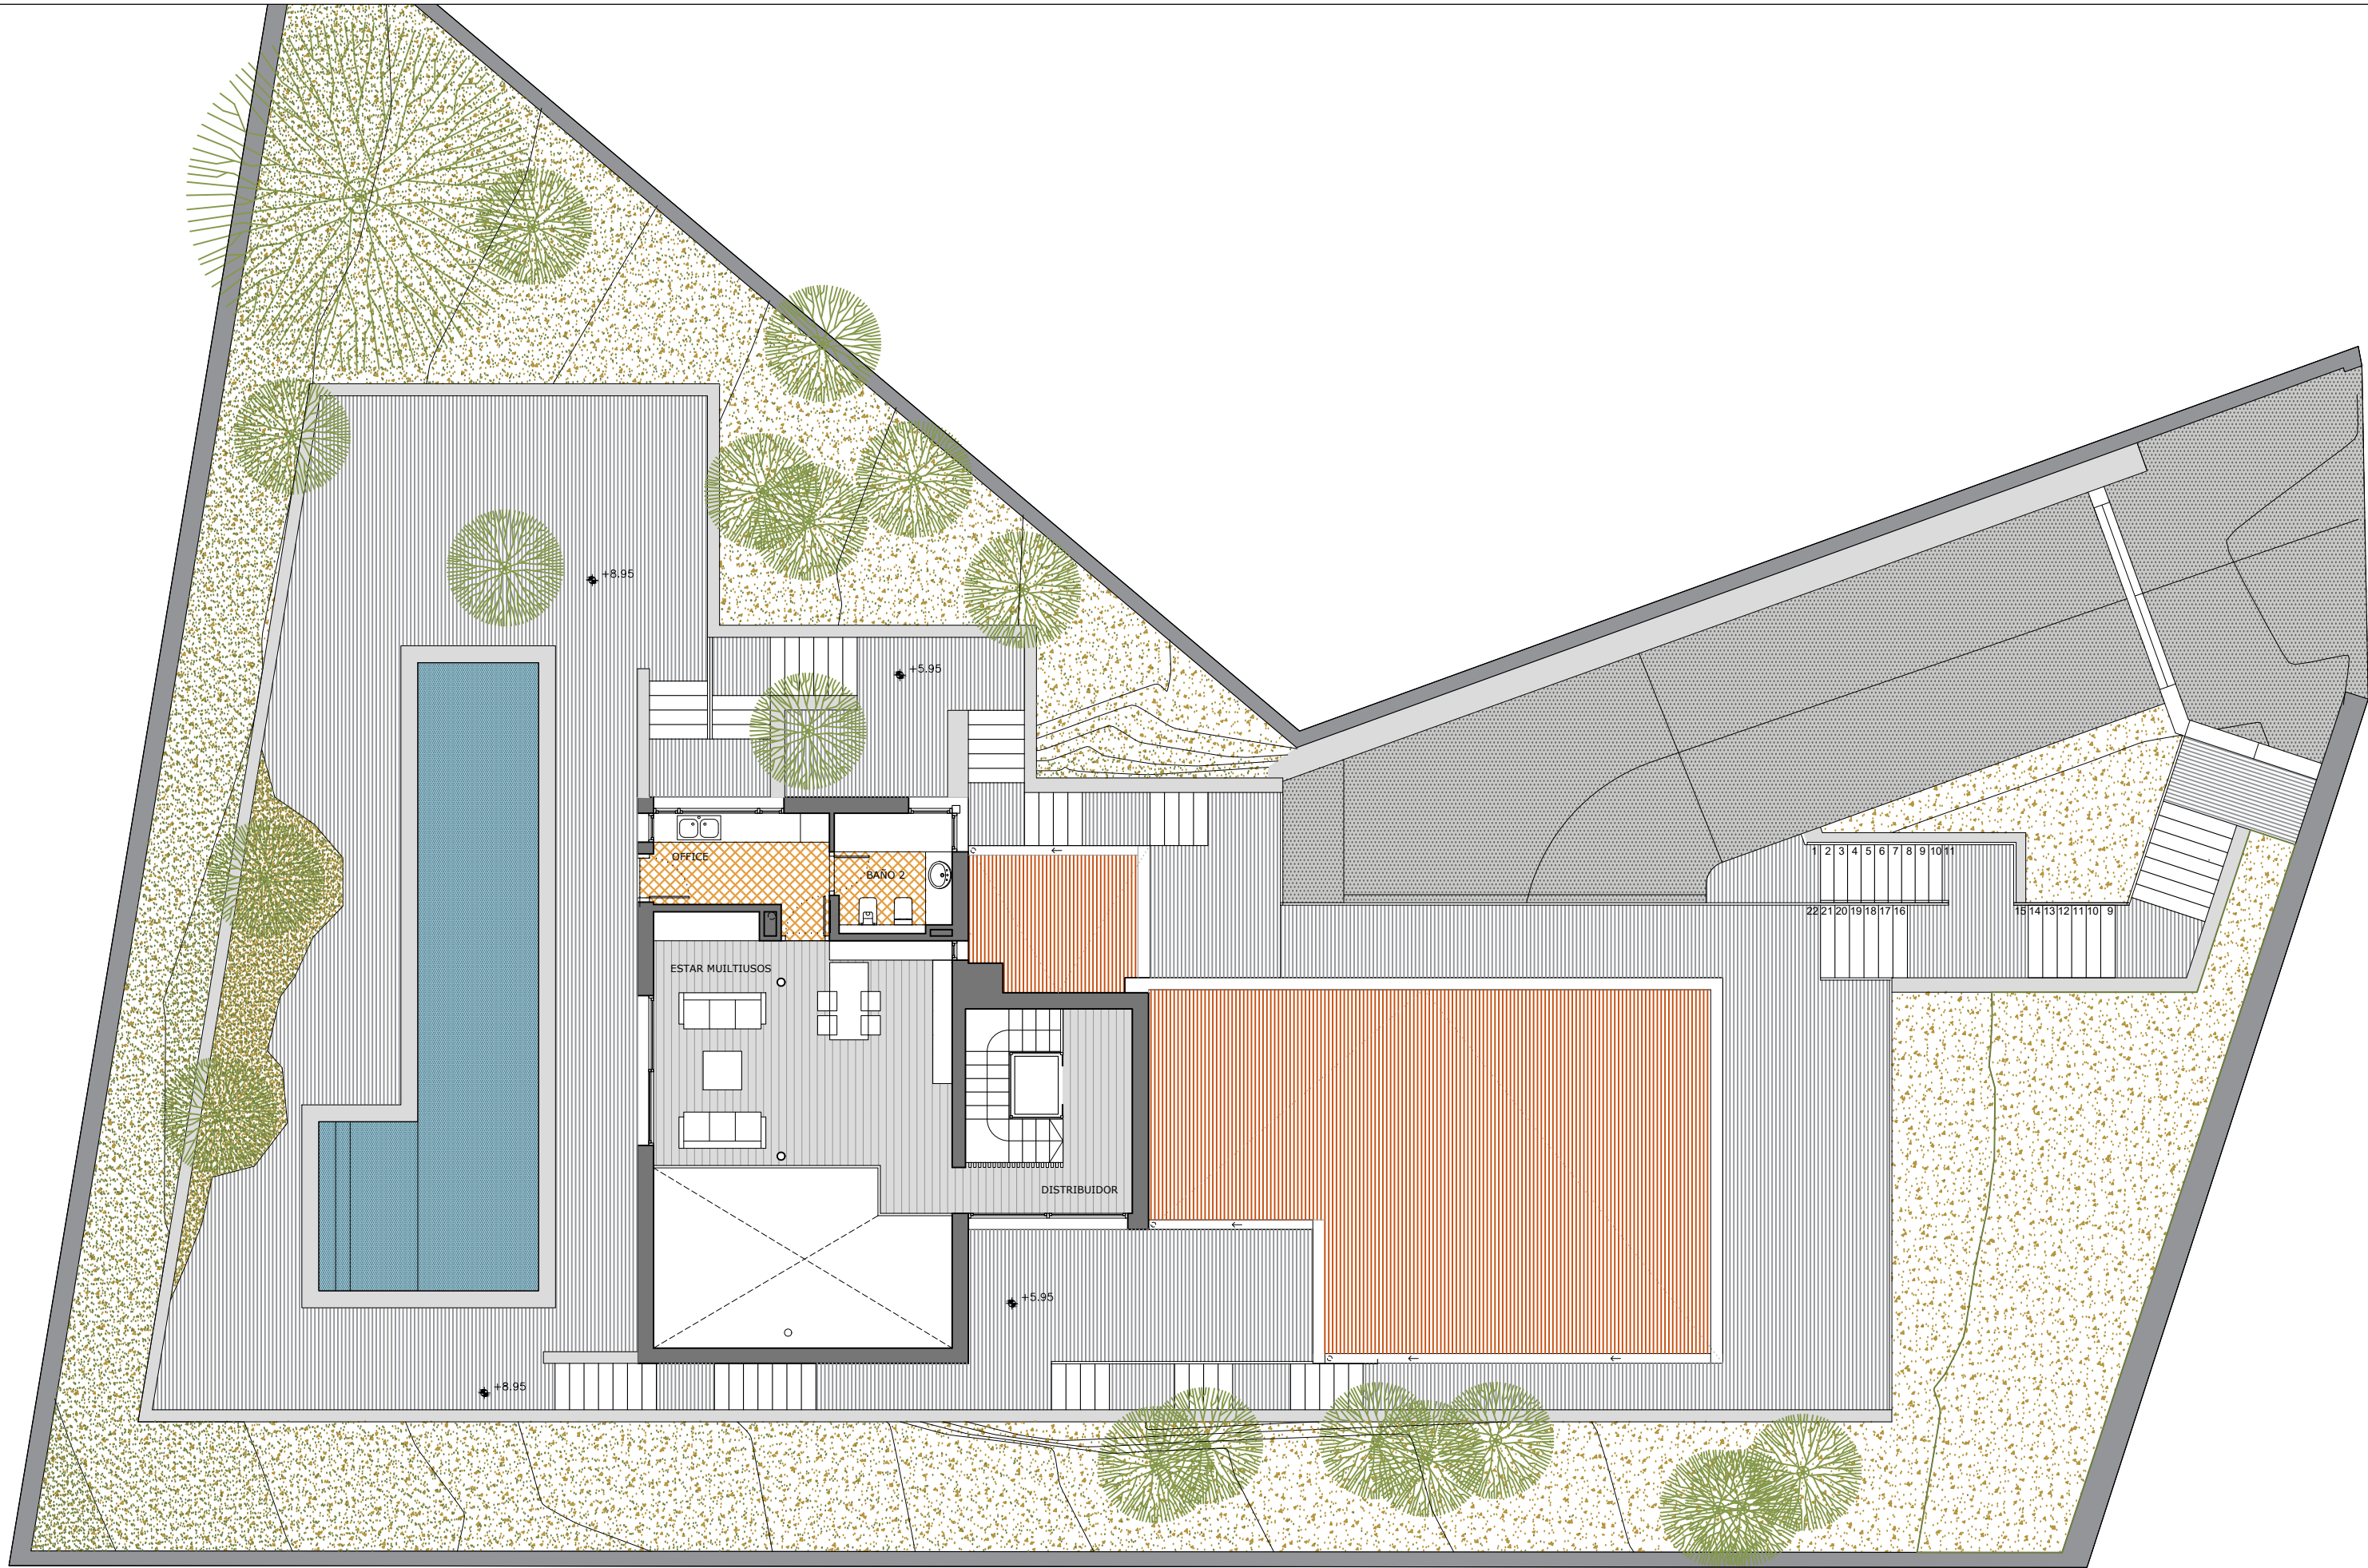

VIVIENDA UNIFAMILIAR


URBANIZACIÓN MONTESCORTAL
C/ MONTE DE VALMAYOR N°13
SAN LORENZO DEL ESCORIAL
28200 MADRID

PLANTA SEGUNDA

ESCALA 1:125



MURARI
OBRAS Y PROYECTOS

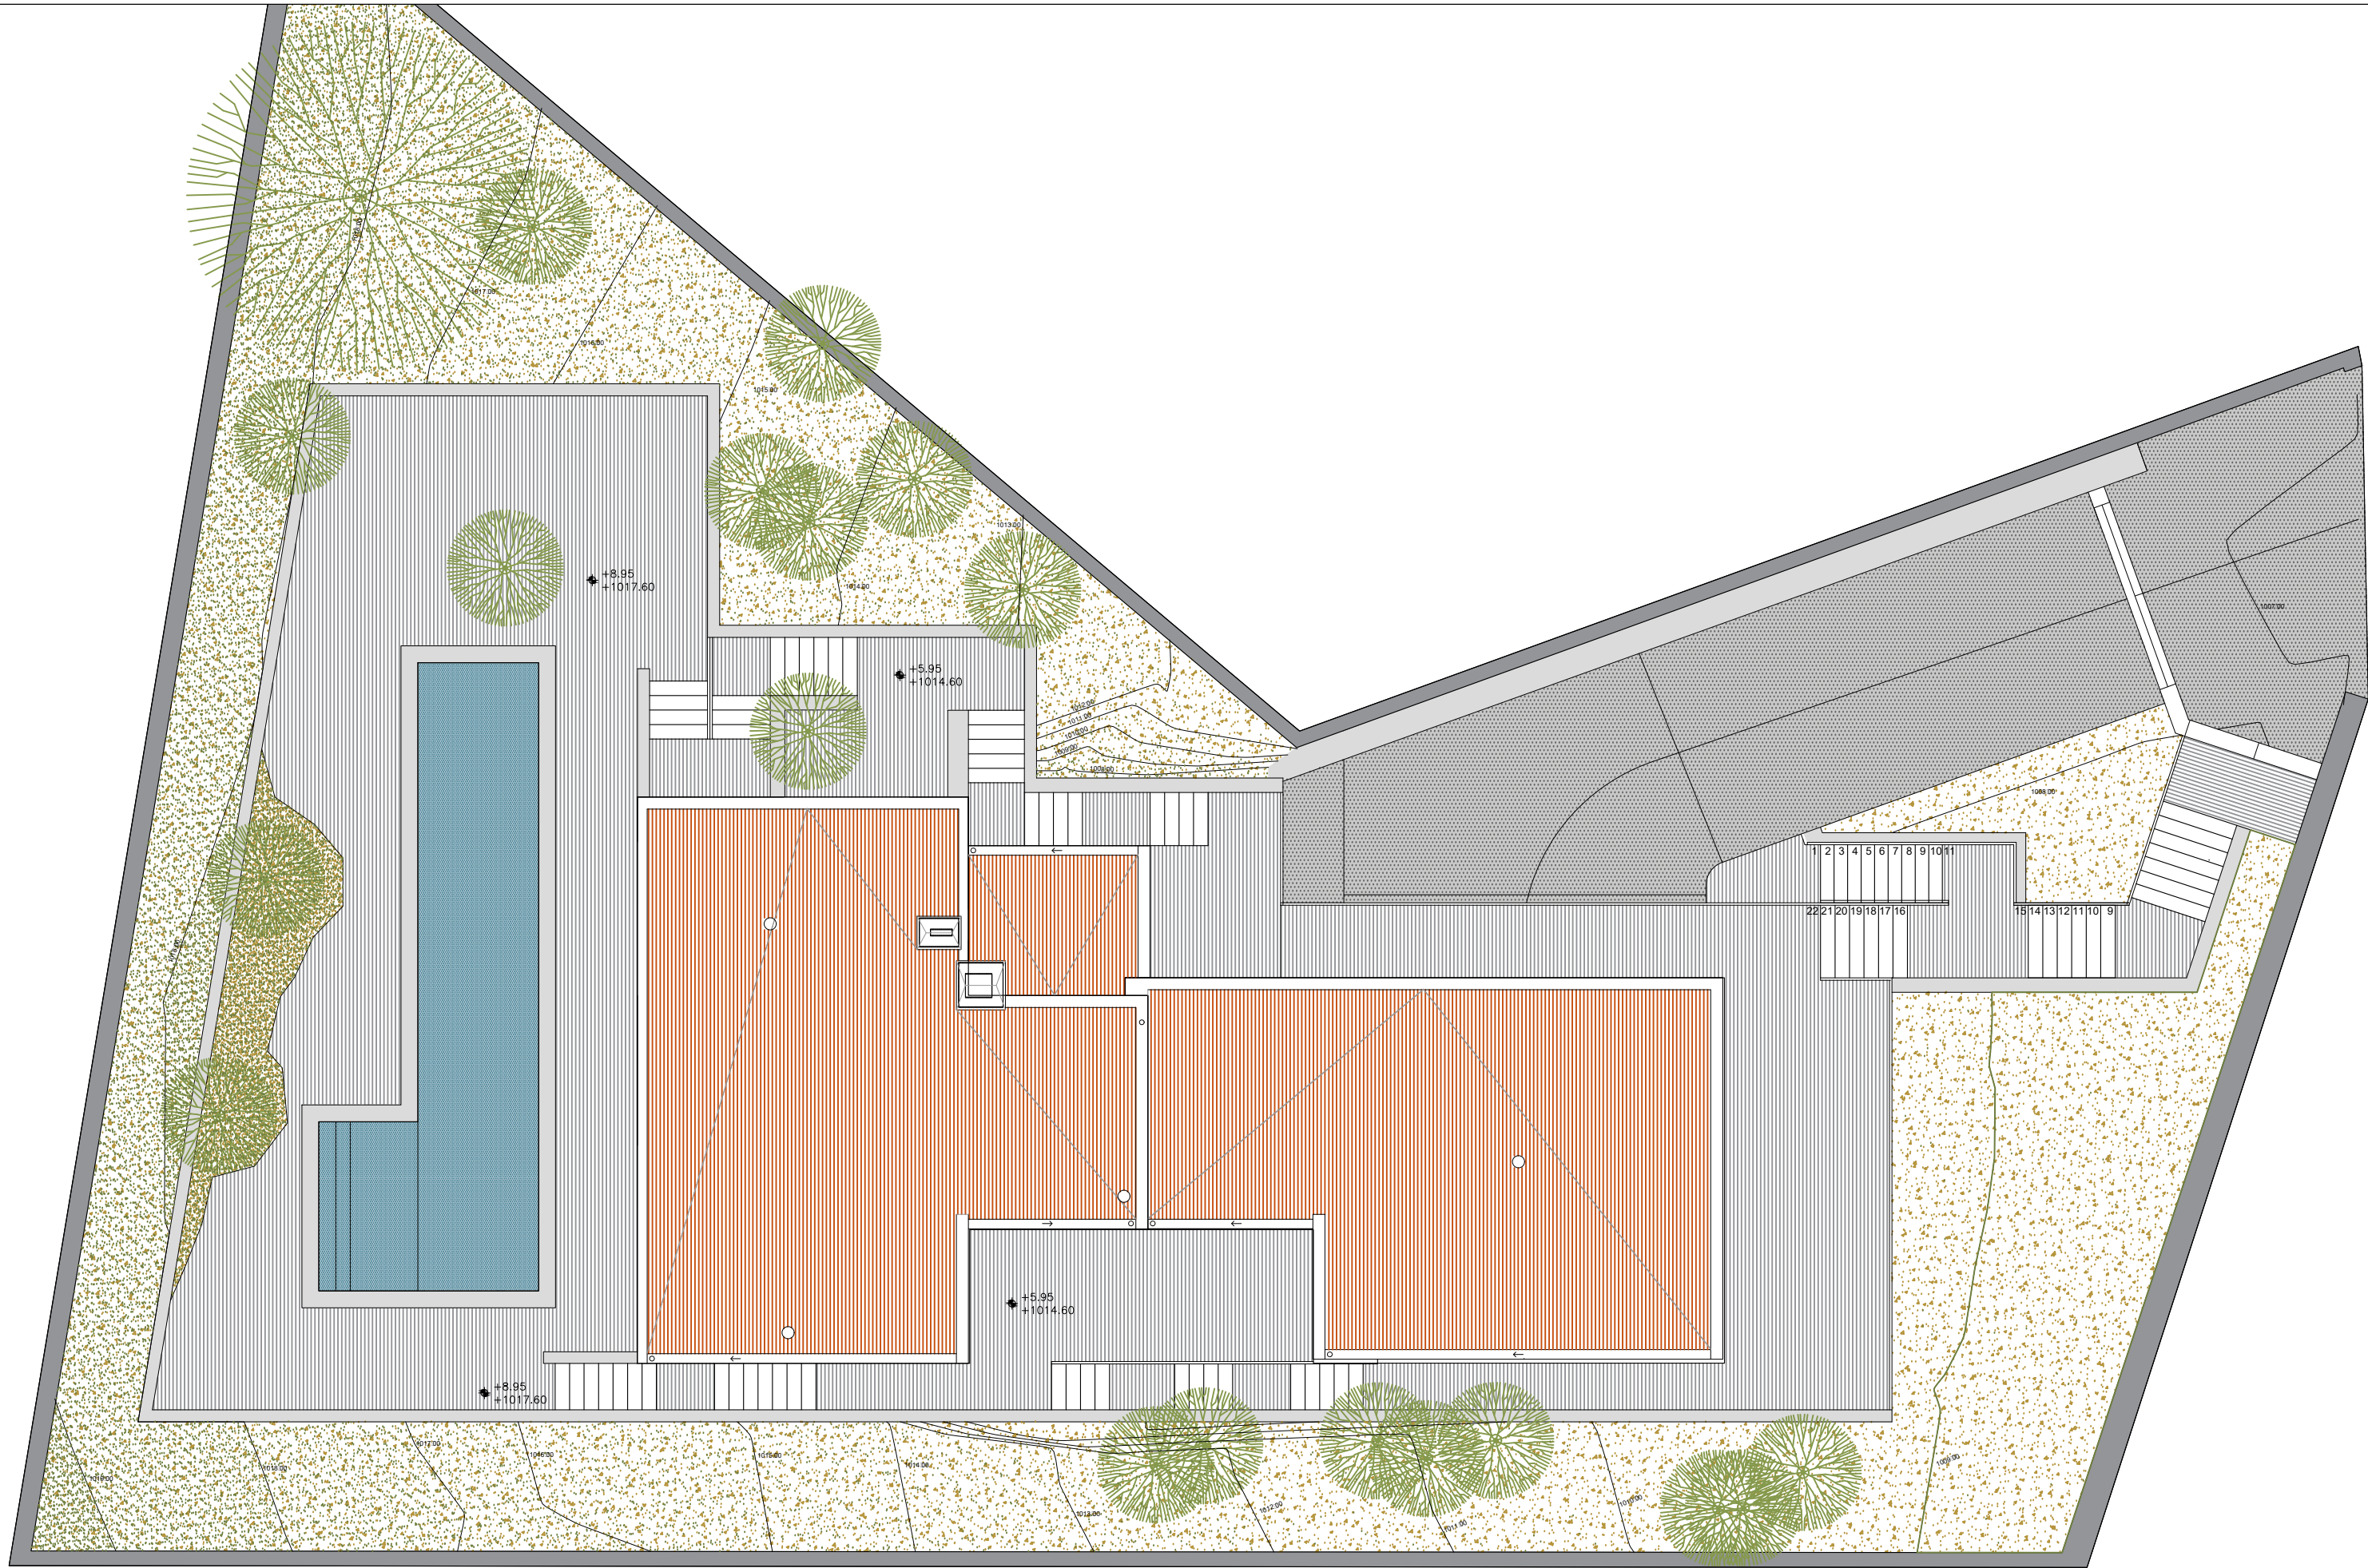


VIVIENDA UNIFAMILIAR

URBANIZACIÓN MONTESCORIAL
C/ MONTE DE VALMAYOR Nº 13
SAN LORENZO DEL ESCORIAL
2 8 2 0 0 M A D R I D

PLANTA CUBIERTA

ESCALA 1:125



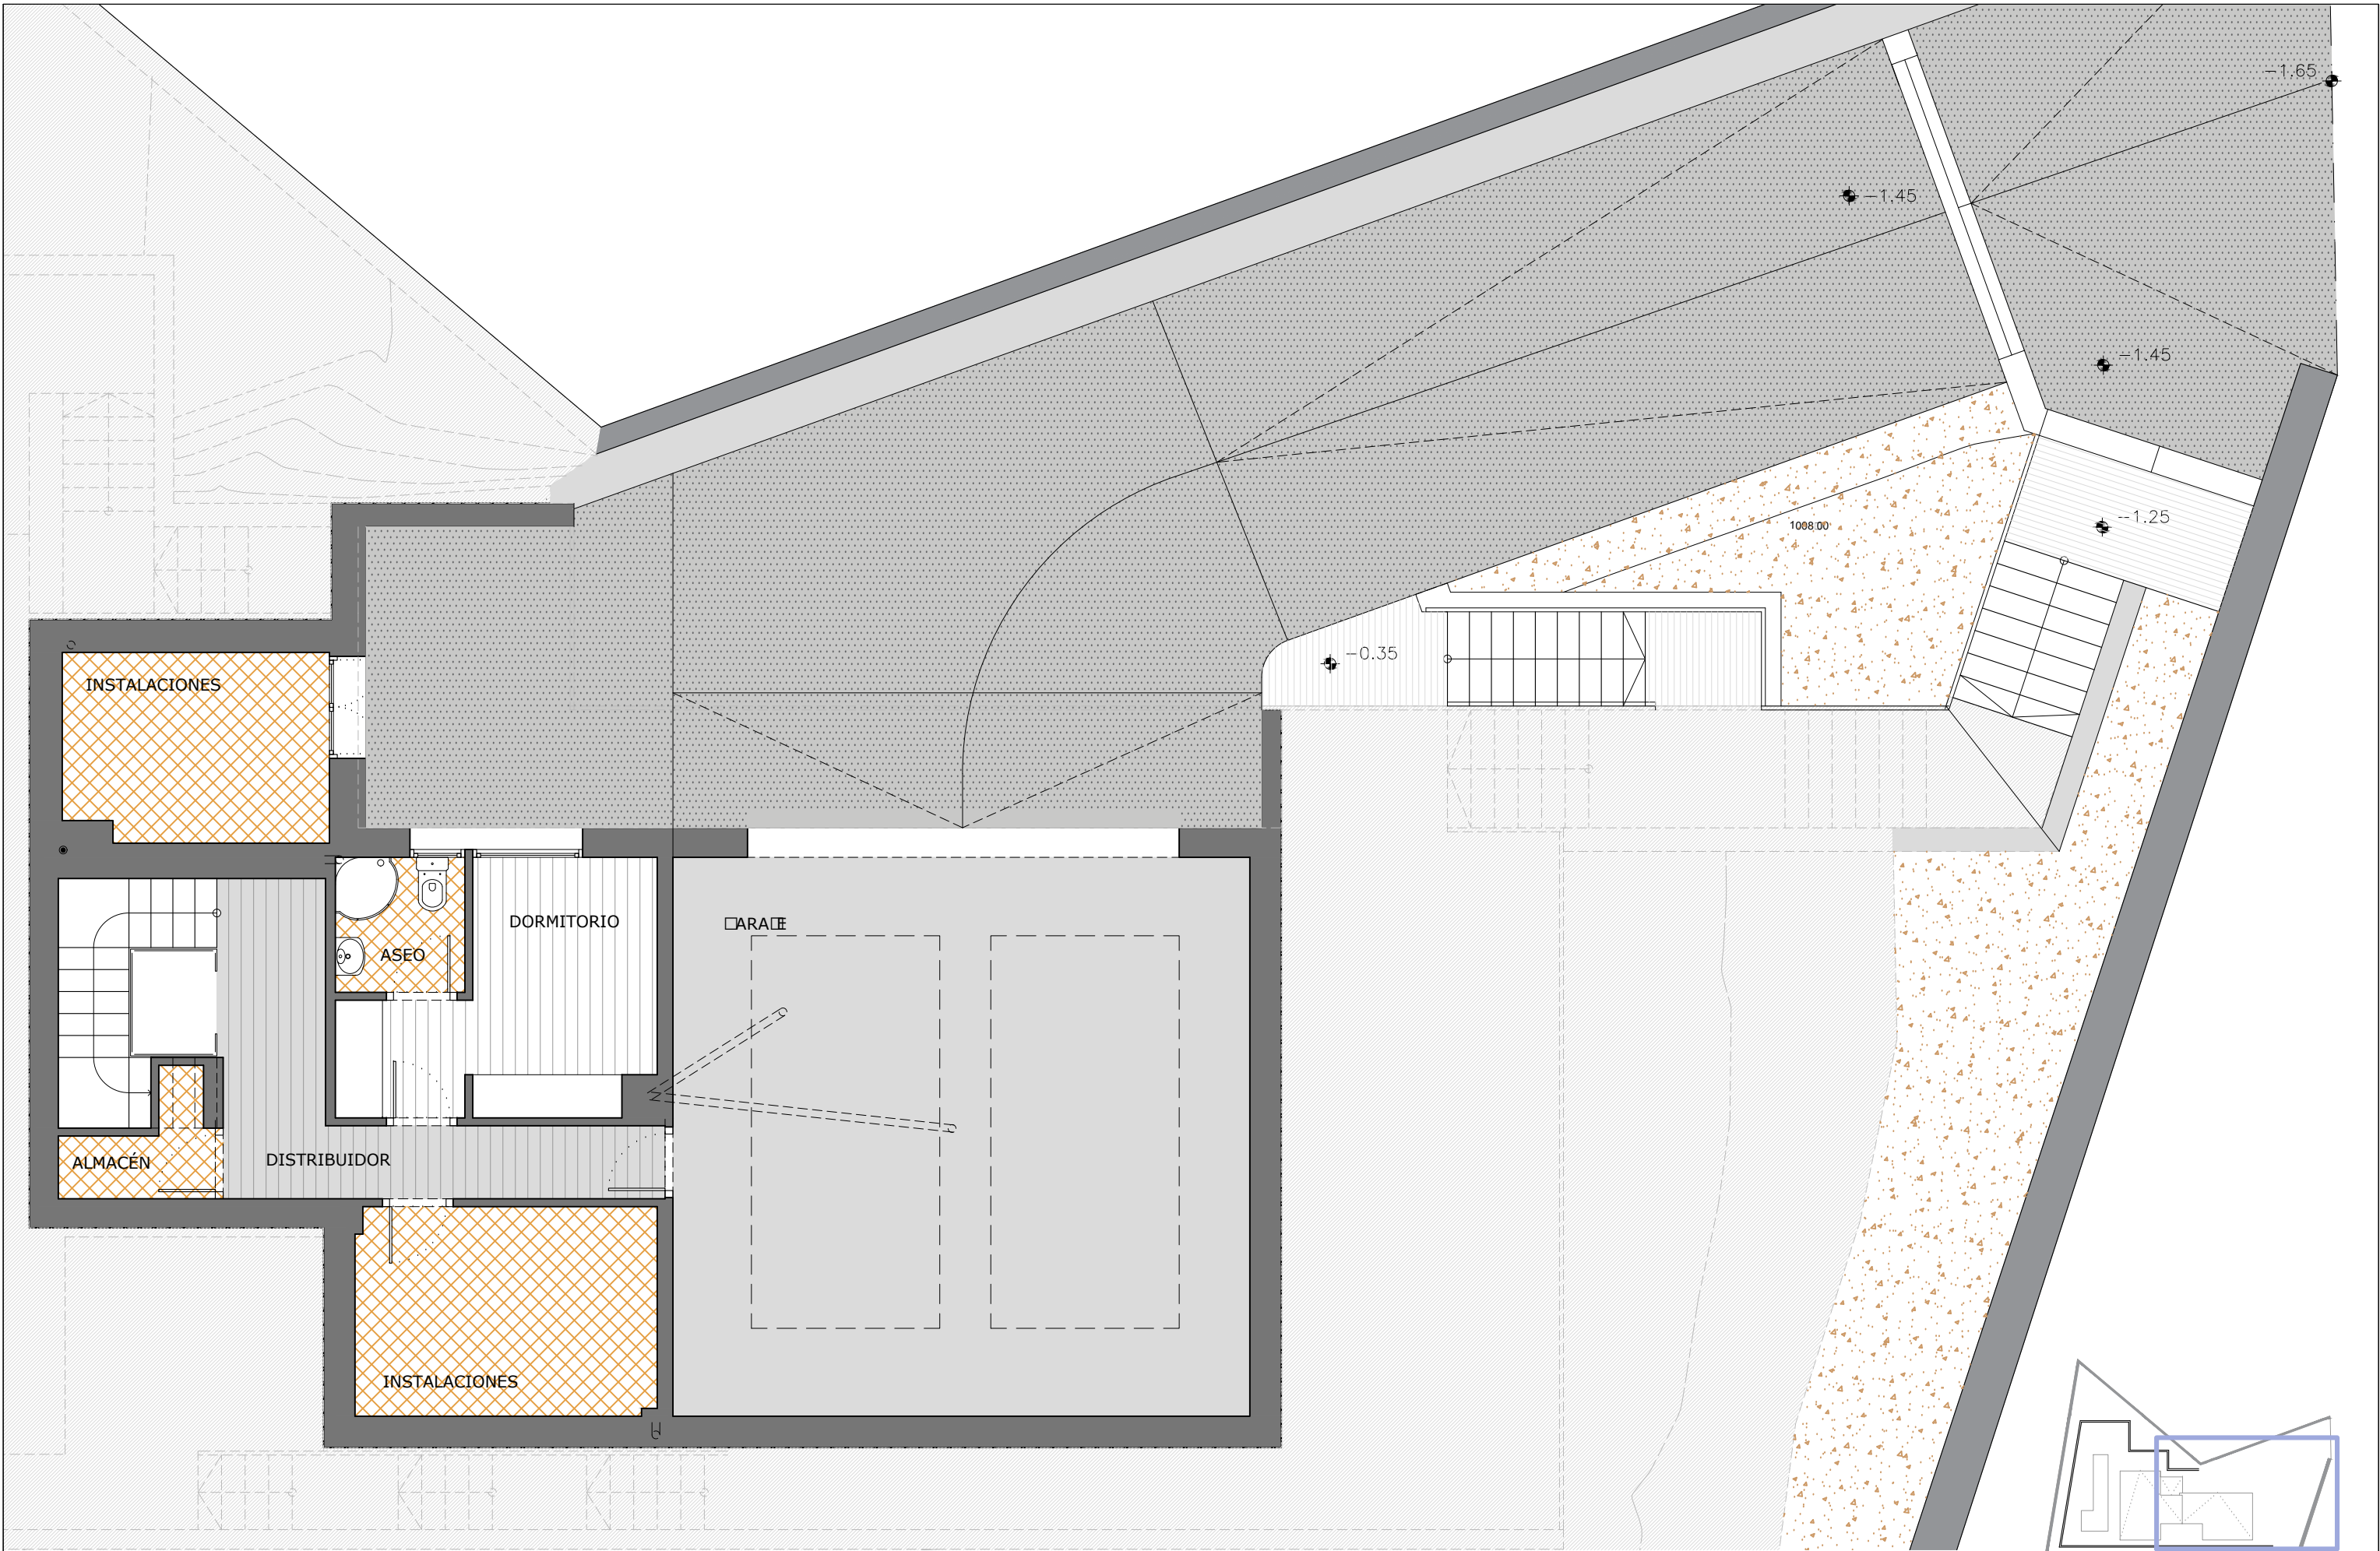

VIVIENDA UNIFAMILIAR


URBANIZACIÓN MONTESCORIAL
C/ MONTE DE VALMAYOR Nº13
SAN LORENZO DEL ESCORIAL
28200 MADRID

PLANTA SÓTANO

ESCALA 1:75



MURARI
OBRAS Y PROYECTOS

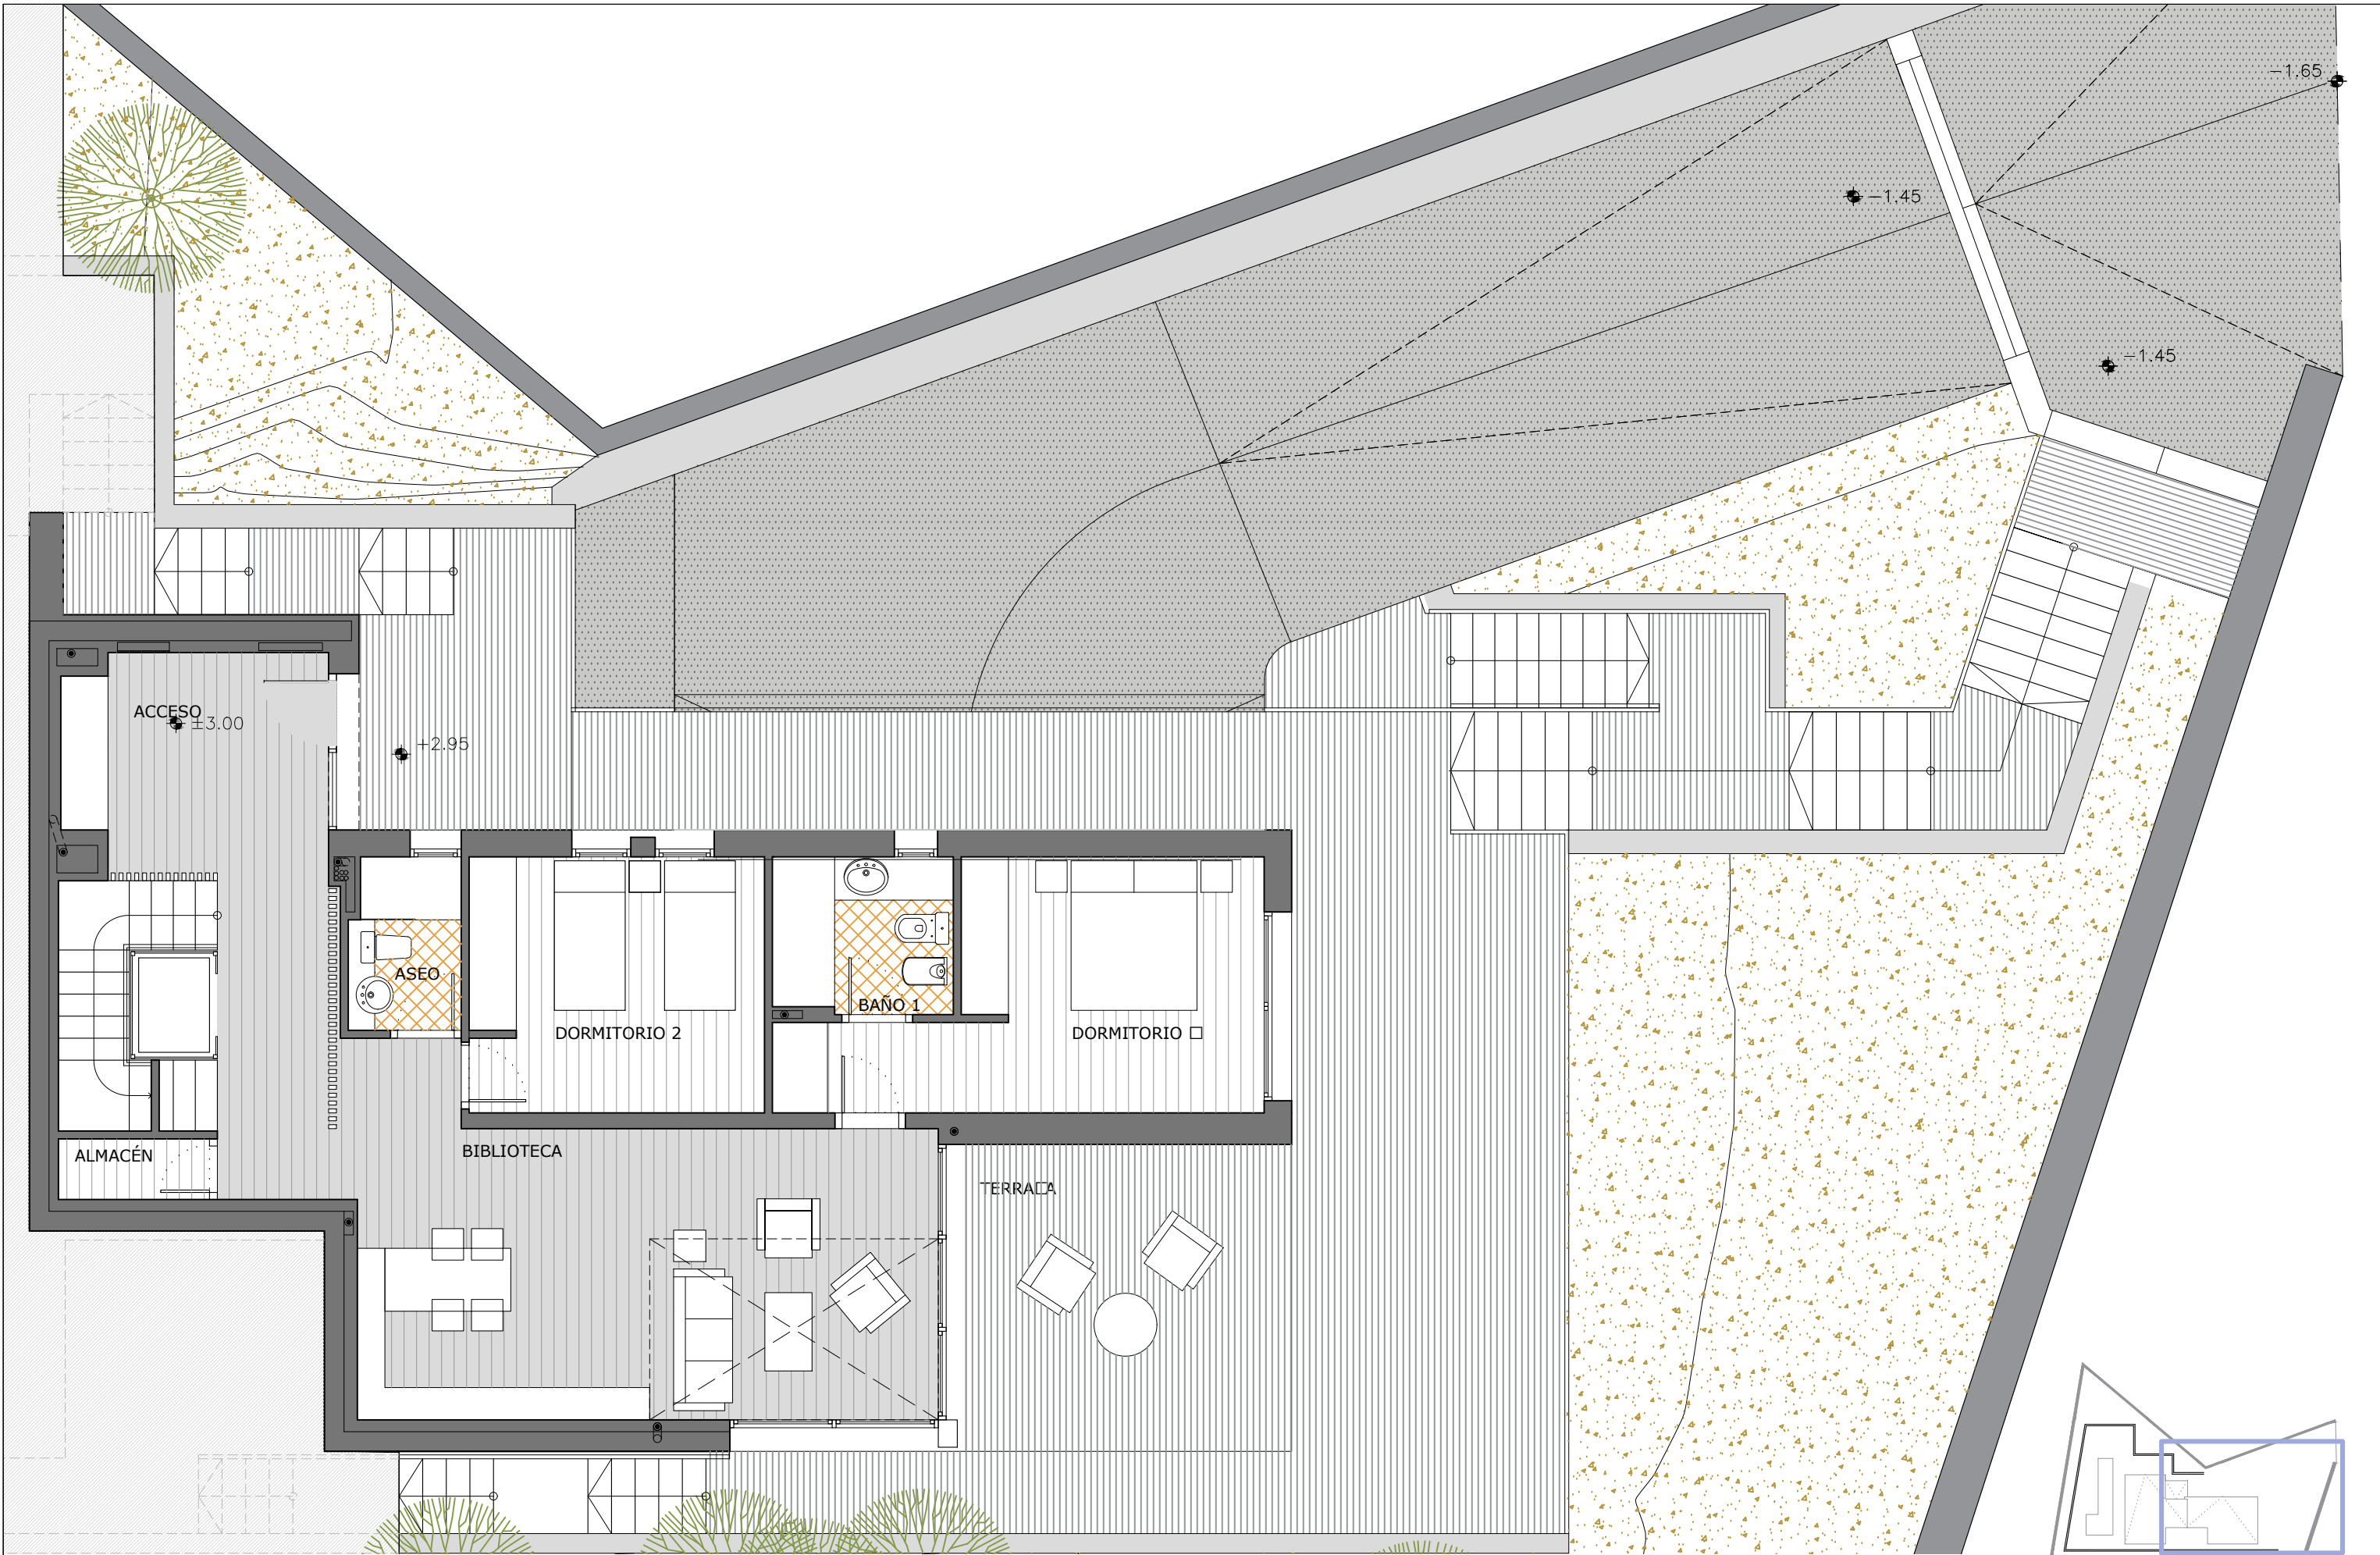

VIVIENDA UNIFAMILIAR


URBANIZACIÓN MONTESCORIAL
C/ MONTE DE VALMAYOR Nº13
SAN LORENZO DEL ESCORIAL
28200 MADRID

PLANTA BAJA

ESCALA 1:75



MURARI
OBRAS Y PROYECTOS

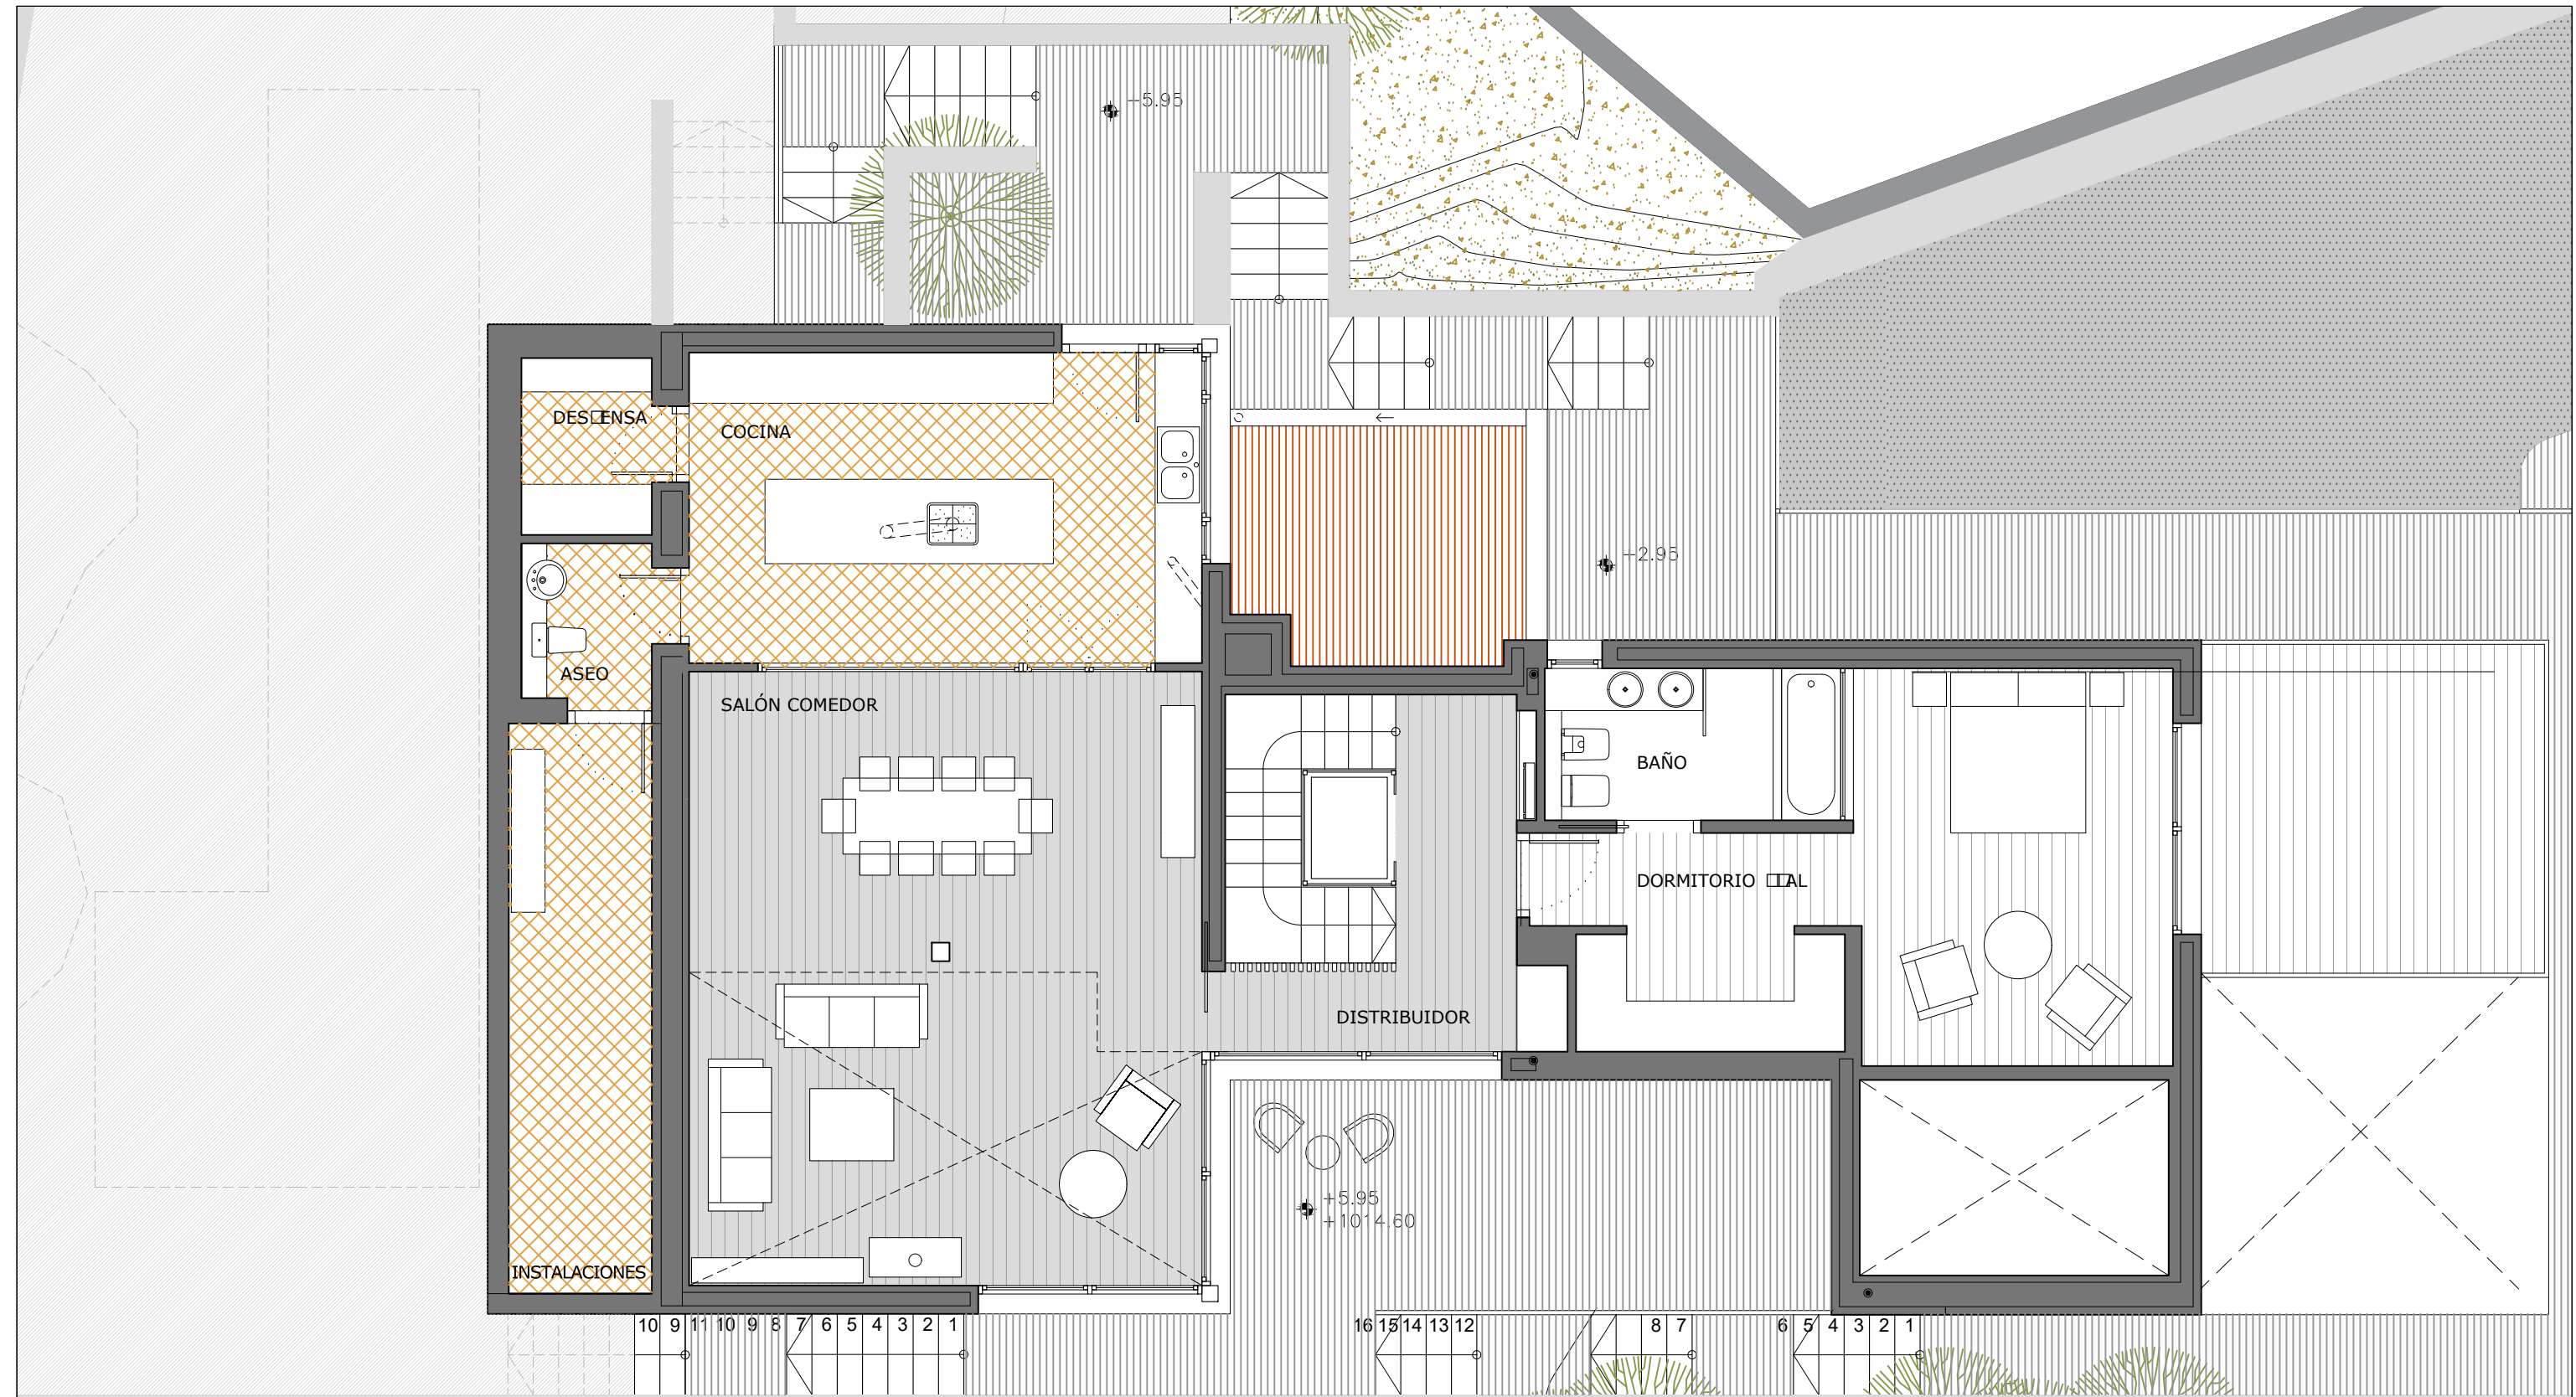


VIVIENDA UNIFAMILIAR


URBANIZACIÓN MONTESCORIAL
C/ MONTE DE VALMAYOR Nº13
SAN LORENZO DEL ESCORIAL
28200 MADRID

PLANTA PRIMERA

ESCALA 1:75

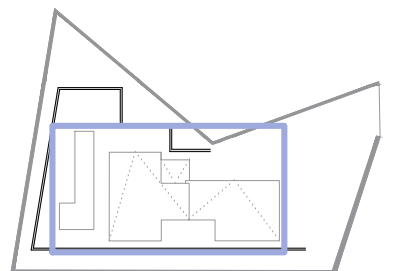

MURARI
OBRAS Y PROYECTOS

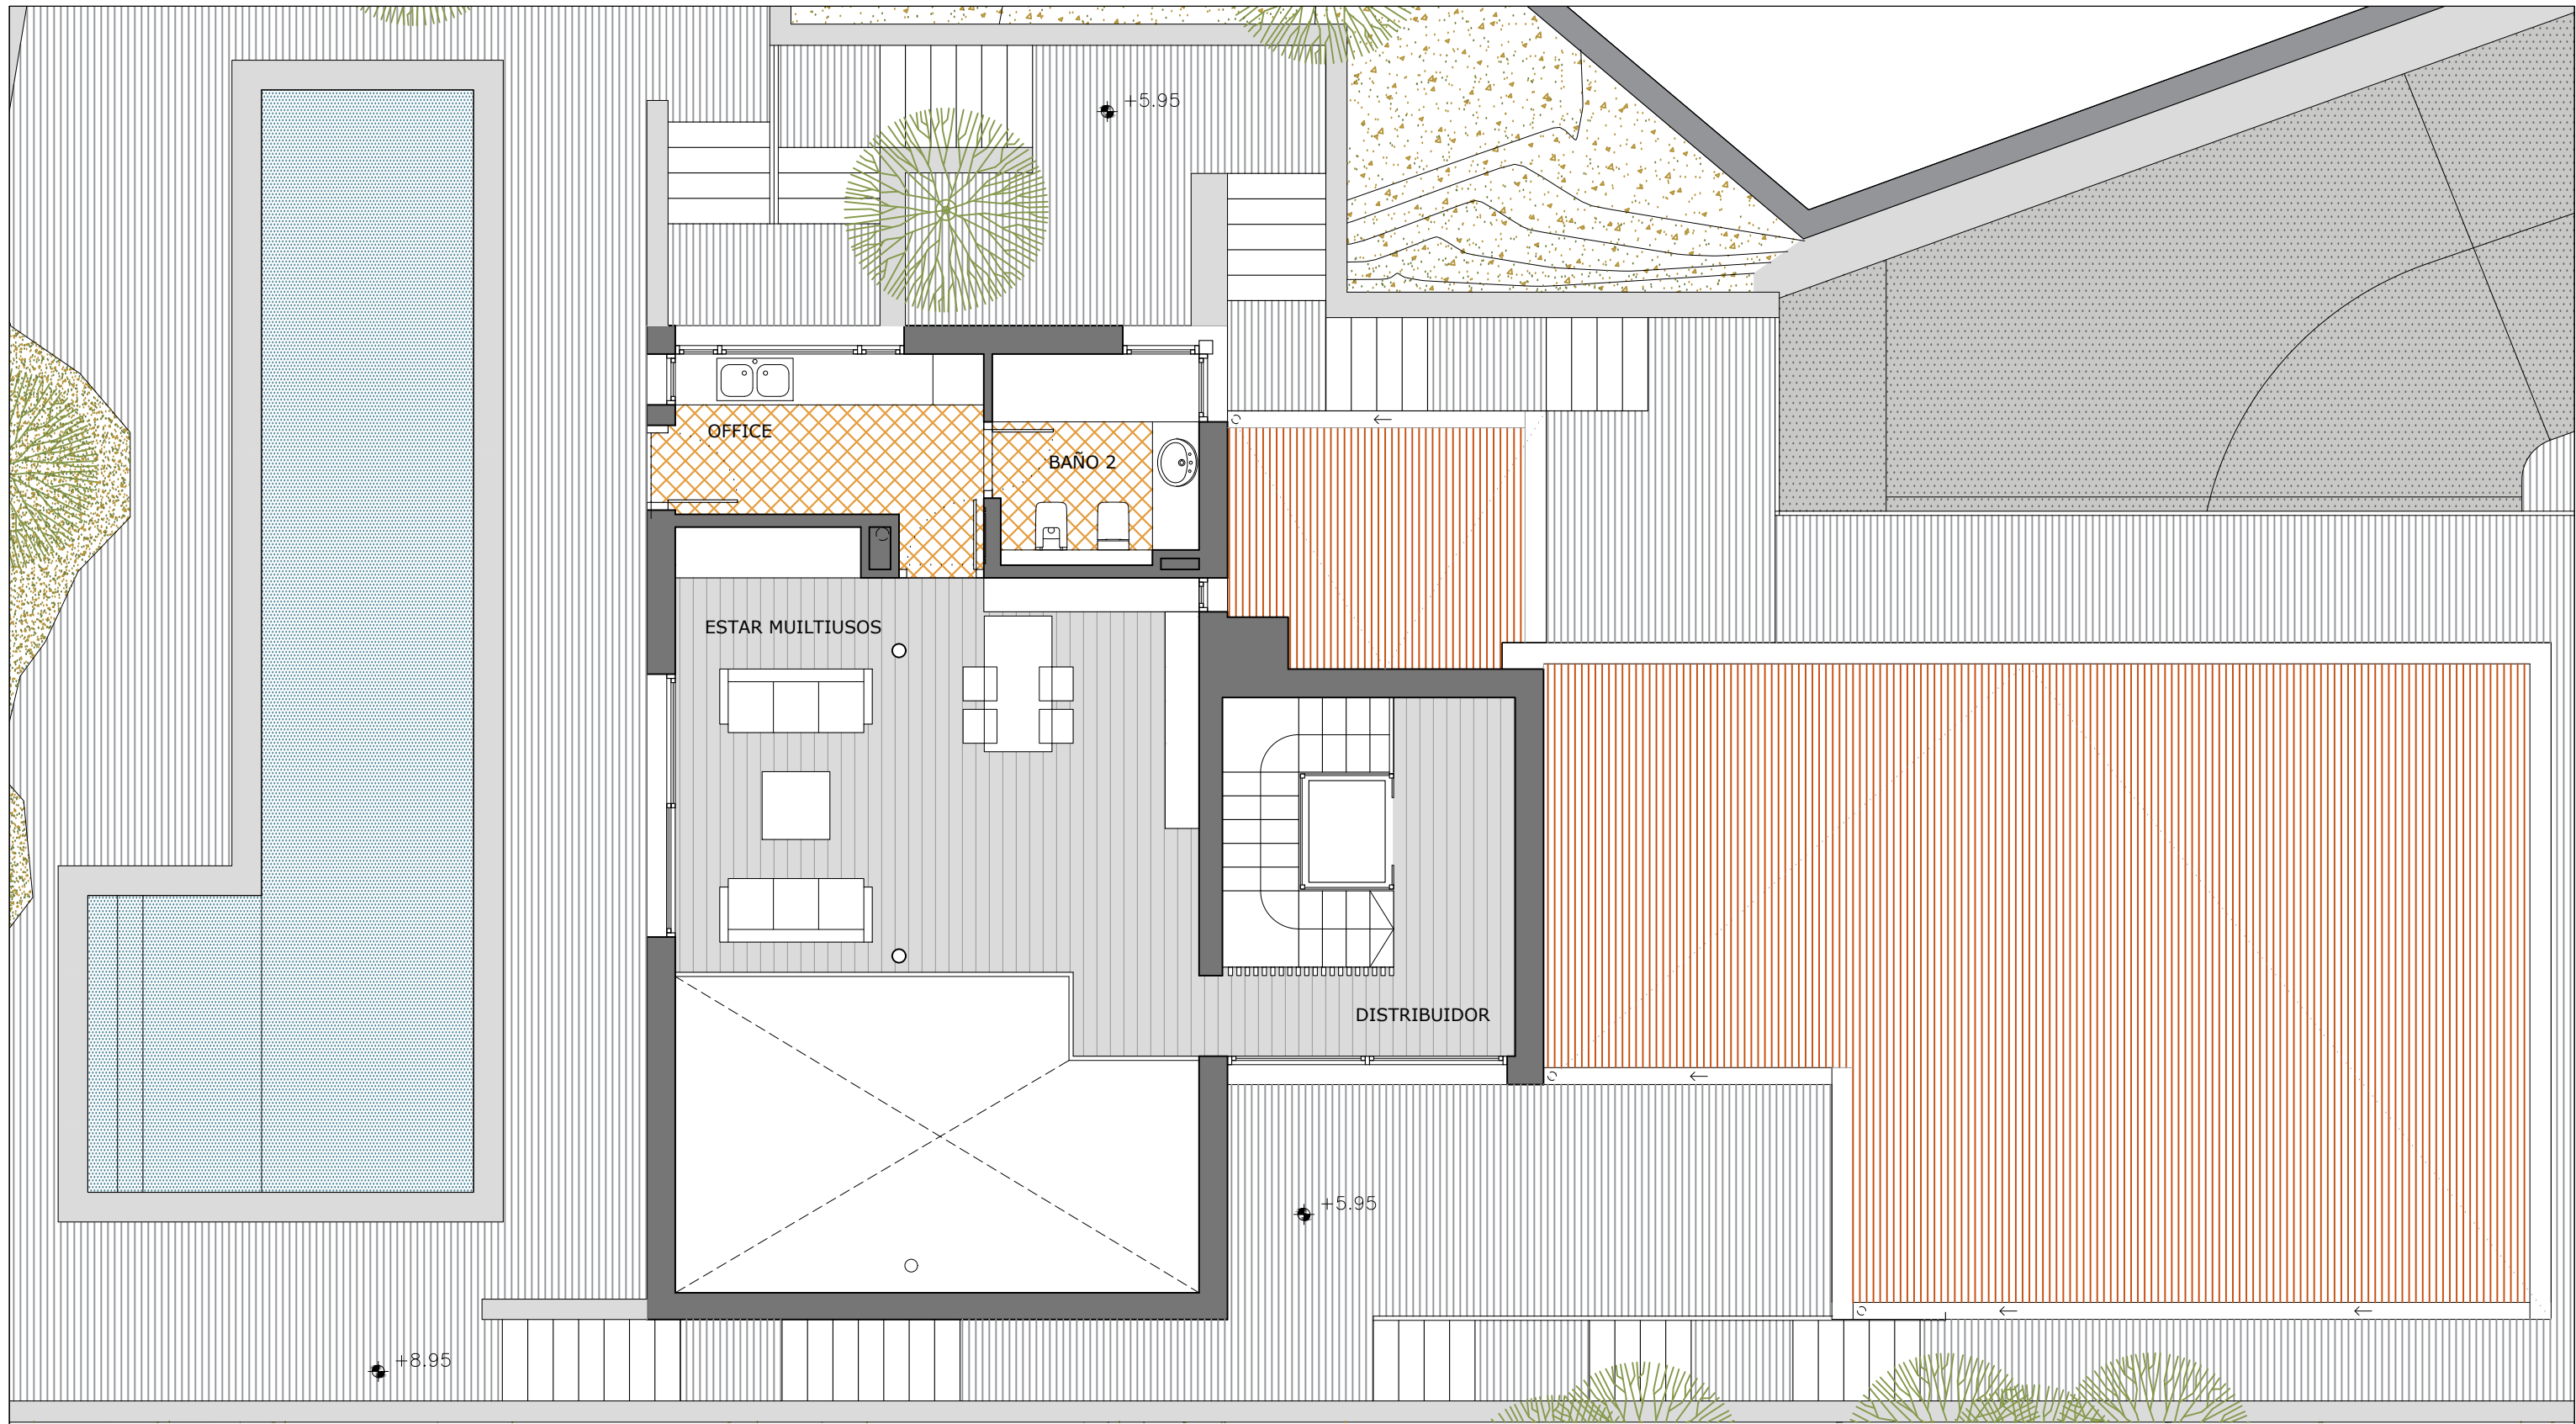


VIVIENDA UNIFAMILIAR

URBANIZACIÓN MONTESCORTAL
C/ MONTE DE VALMAYOR Nº13
SAN LORENZO DEL ESCORIAL
28200 MADRID

PLANTA SEGUNDA

ESCALA 1:75

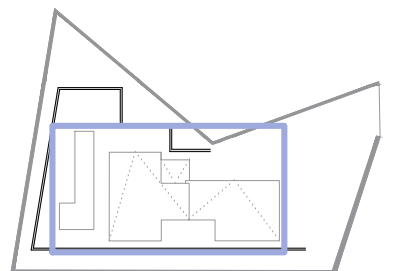

MURARI
OBRAS Y PROYECTOS